


# GEMEINDE WYSSACHEN

Kopie von Grundbuchplan 2463

Auftragsnr.: 18502

Planänderung Nr. 960/2016/5  
Projektmutation

2'629'900  
KOPIE

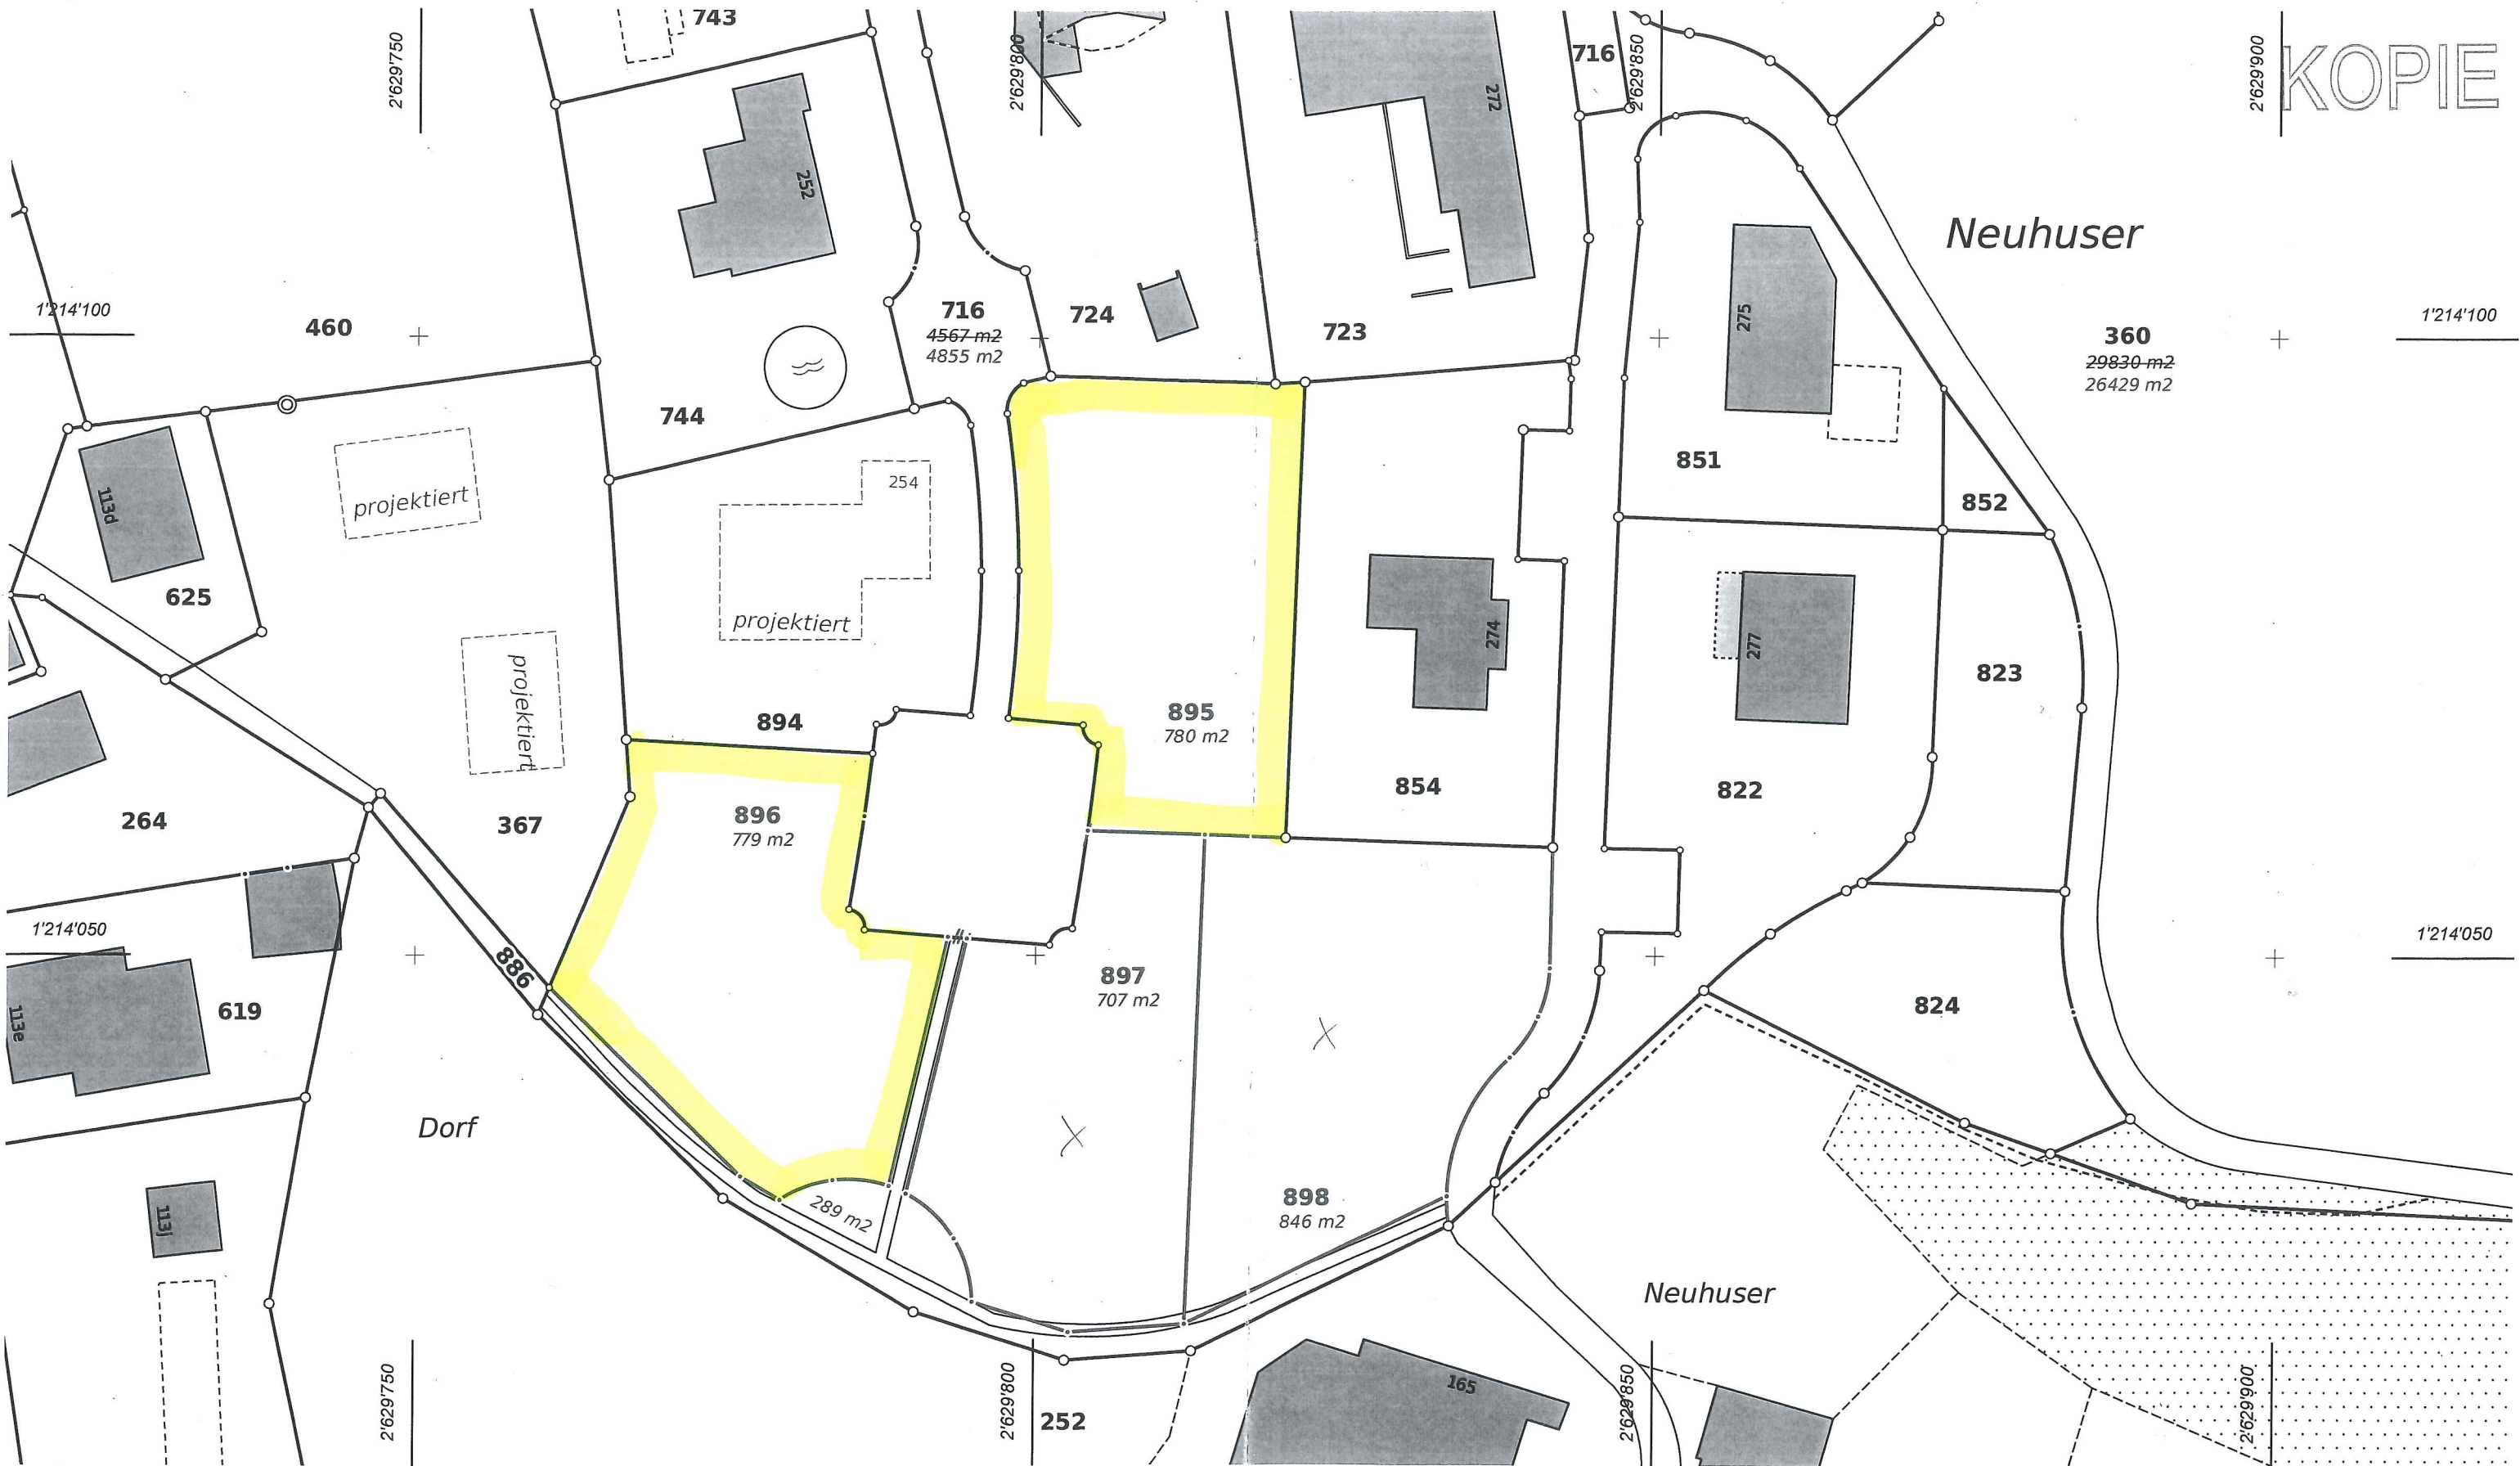

Für die Richtigkeit  
der Grundbuchplankopie  
Burgdorf, 06.06.2016  
Der Nachführungsgeometer:  
Hans Grunder